


(※約1/122)

新潟県民会館大ホール舞台平面図

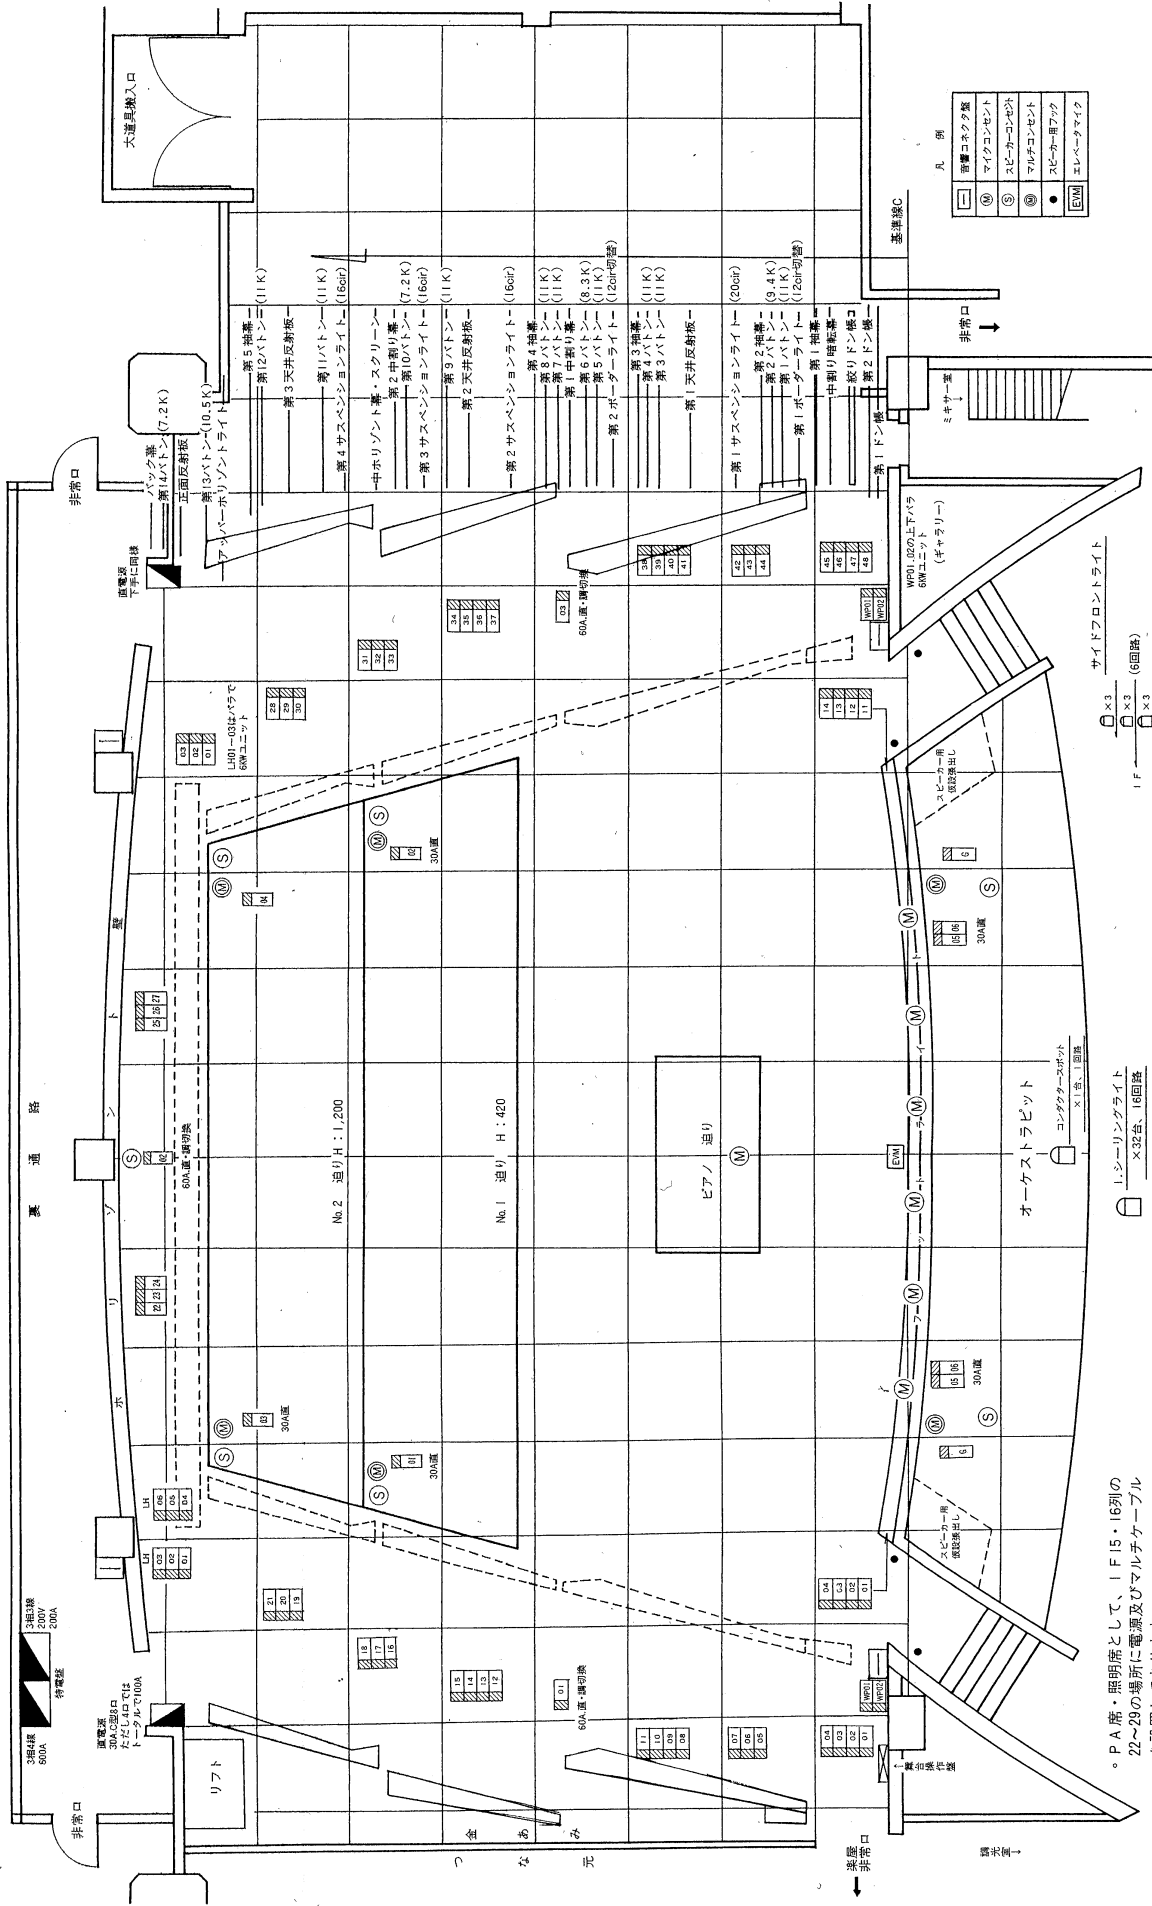

凡 例

①	普通ボックス席
②	マイクコンセント
③	スピーカコンセント
④	マルチコンセント
⑤	スローカー用アンプ
⑥	エレベーターマスタ

間 口 18.70m (10.4間)
 奥 行 15.50m (8.6間)
 高 さ 9.00m (5.0間)

- サイドフロントライト
- ① X3 (6回降)
 - ② X3 (6回降)
 - ③ X3 (6回降)
 - ④ X3 (6回降)
 - ⑤ X3 (4回降)

- ① 1.シーリングライト X32台、16回降
- ② センサースポットライト X4台
- ③ 2.シーリングライト X24台、12回降

・PA席・照明席として、1F15・16列の22～29の場所に電源及びマルチケーブルを設置してあります。
 ・スローカー用施設出しを使用する場合は、上下央、客席を8席ずつ削減する必要があります。
 ・持ち込み等で、マルチケーブルの仮設は出来ません。